


Esésviszonyok: Esés/Sugár
Alaphossz

Em 0.00%
Ah=183,37m

HOSSZ-SZELVÉNY

Futópálya I.
Mv = 1:50
Mh = 1:500

Kezdő sz.: 0+000,00
Záró sz.: 0+186,62

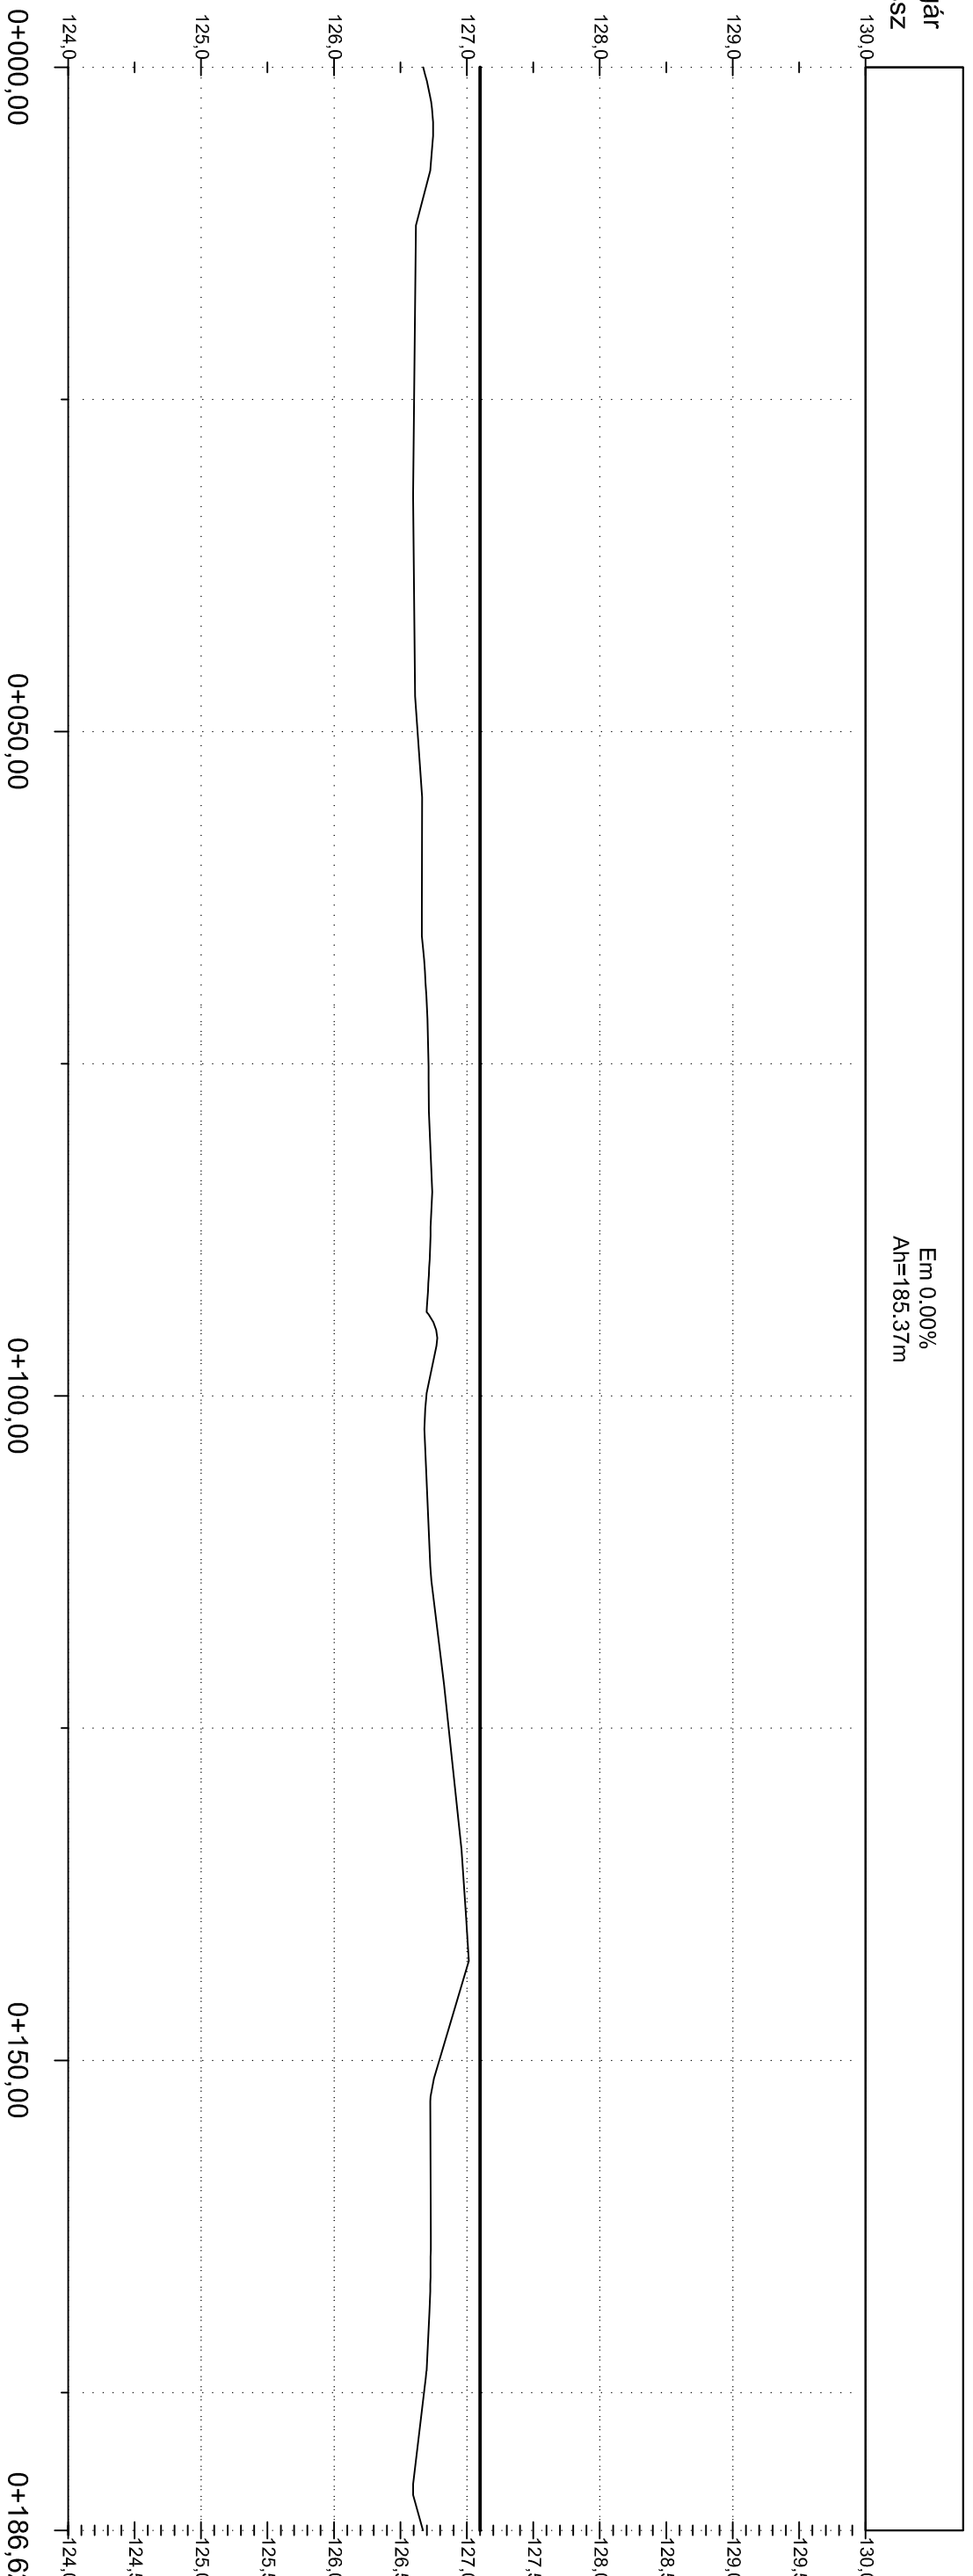

Alapszint:
124.00 mBf

Meglévő terepszint:

Tervezett pályaszint:

Szintkülönbség:

Jobb iv

Nyomvonal ivviszonyok: Egyenes

Bal iv
NYOMV_E 0+000,00
IV 0+005,68
R=3,62m
q=088,44-09
L=5,68m
T=3,61m

Egy

L=57,86m

+0,50 127,10 126,60

+0,47 127,10 126,63

+0,39 127,10 126,71

Egy

L=11,23m

+0,39 127,10 126,71

Egy

L=110,03-13

0,40 127,10 126,70

Egy

L=86,98m

+0,24 127,10 126,86

Egy

L=16,43m

+0,31 127,10 126,79

Egy

L=16,43m

+0,42 127,10 126,68

NYOMV_A 0+185,41


Esésviszonyok: Esés/Sugár
Alaphossz

Em 0.00%
Ah=84,98m

HOSSZ-SZELVÉNY

Futópálya II.
Mv = 1:50
Mh = 1:500

Kezdő sz.: 0+000,00
Záró sz.: 0+085

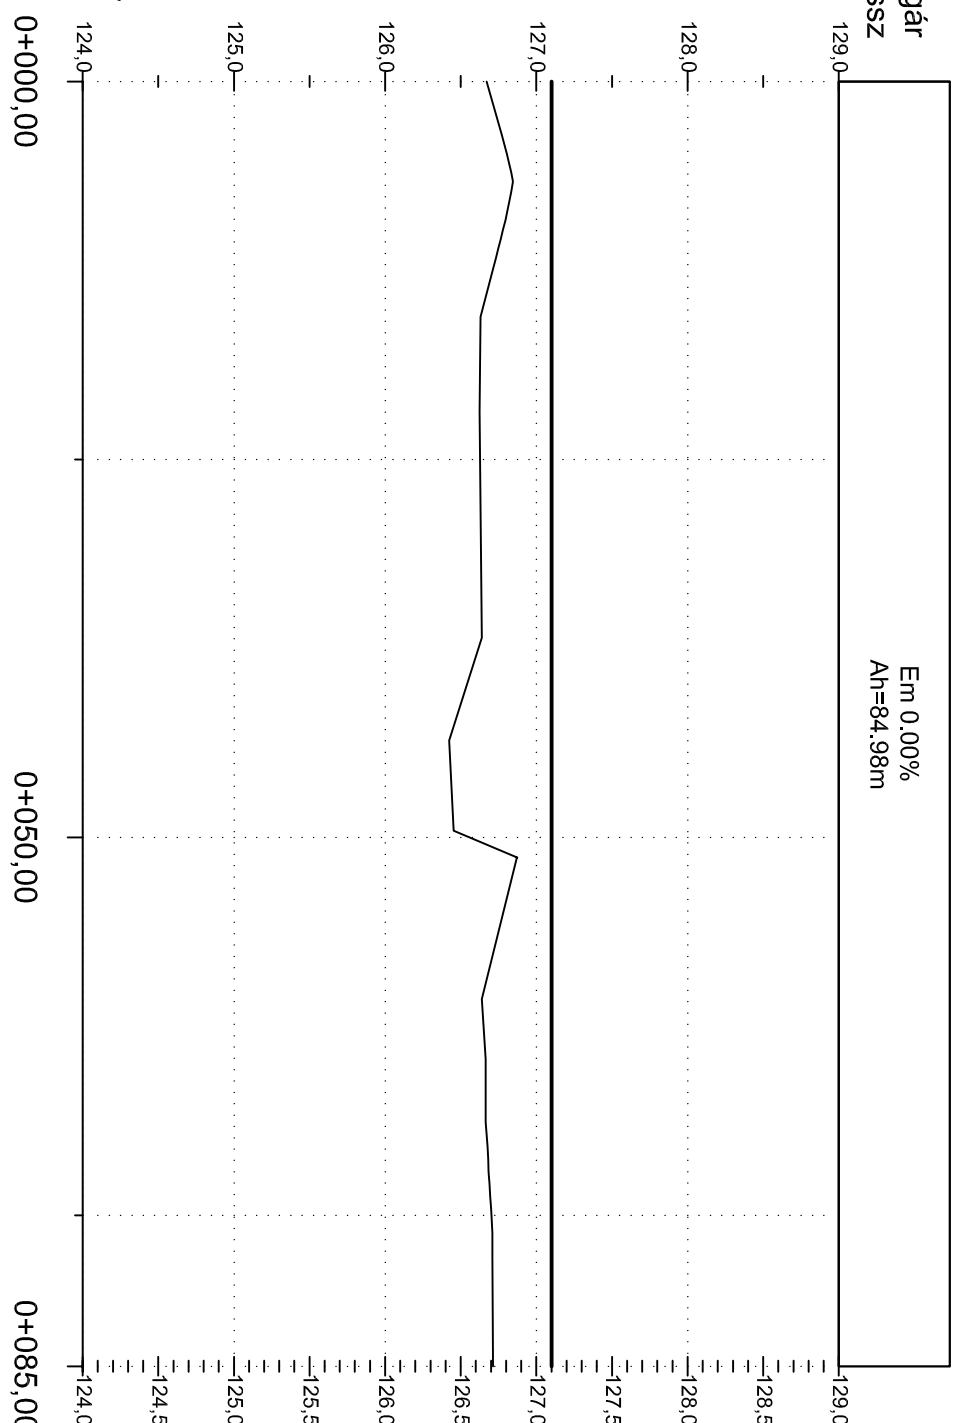

Alapszint:
124.00 mBf

Meglévő terepszint:

Tervezett pályaszint:

Szintkülönbség:

Jobb iv

Nyomvonal ivviszonyok: Egyenes

Bal iv
NYOMV_E 0+000,00
IV 0+012,33
R=5,62m
q=089,54-52
L=8,83m
T=5,62m

+0,47 127,10 126,63

+0,54 127,10 126,56

+0,40 127,10 126,70

Egy

L=54,89m

Egy

L=7,20m

NYOMV_V 0+085,00

Ezen terv a tervező szellemi alkotása, szerzői jogvédelem alatt áll. A terv felhasználásához a tervező hozzájárulása szükséges.

Atlant-Terv Bt.
3300 Eger, Deák Ferenc u. 7.

Építész
tervező:
Maklár Község Önkormányzata
3397 Maklár, Templom tér 30.

Építés helye:
Maklár - Belterület
Hsz.: 2/4, 2/5

Építmény:
Sportpálya és
kapcsoló létesítmények

Tervező:
CEPLAN

CEPLAN Építőmérnöki, Tervező, Szakértő és Tanácsadó Kft.
3327 Novaj, Bem J. u. 17. Tel.: 06-20-357-7577, Telex: Fax: 06-36-786-190
Email: ceplan@mail.com

Terv megnevezése:
Maklár - Belterület, 2/4 és 2/5 hrsz-ú ingatlanokon
KOMPLEX SPORTLETESÍTMÉNY KIALAKÍTÁSA
BÜRKOLATOK ÉS FELSZINI VIZELVEZETÉS TERVE

Rajz megnevezése:
Munkaszám: 2016/61
Dátum: 2016-08-10
Fájl neve: 2016_18_tender_terv

HOSSZ-SZELVÉNYEK

Rajzszám: ME-2
Méretdarab: 1:50/500

Tanfólia: TENDER.terv

Tervező, ügyvezető:
Berez András
KE-T, VZ-T 10-0467

Tervező munkatárs:
Vigh Gyula