
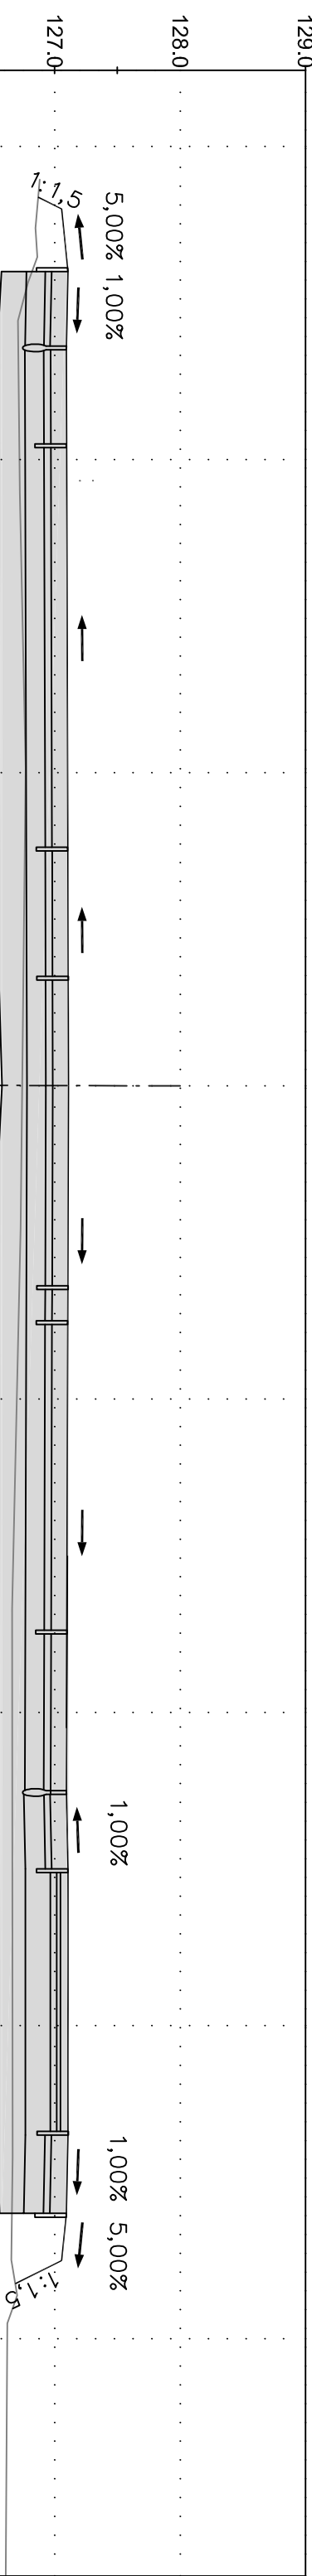


PALYA		-126.00		
TAVOLASAG			-14.00	127.06
			-13.00	127.11
			-11.75	127.09
			-11.00	127.09
			-7.50	127.10
		-3.91	126.70	
		0.00	126.70	0.00
				7.50
				11.25
				12.50
		15.09	126.70	
				16.75
				18.00
		19.00	126.70	19.00

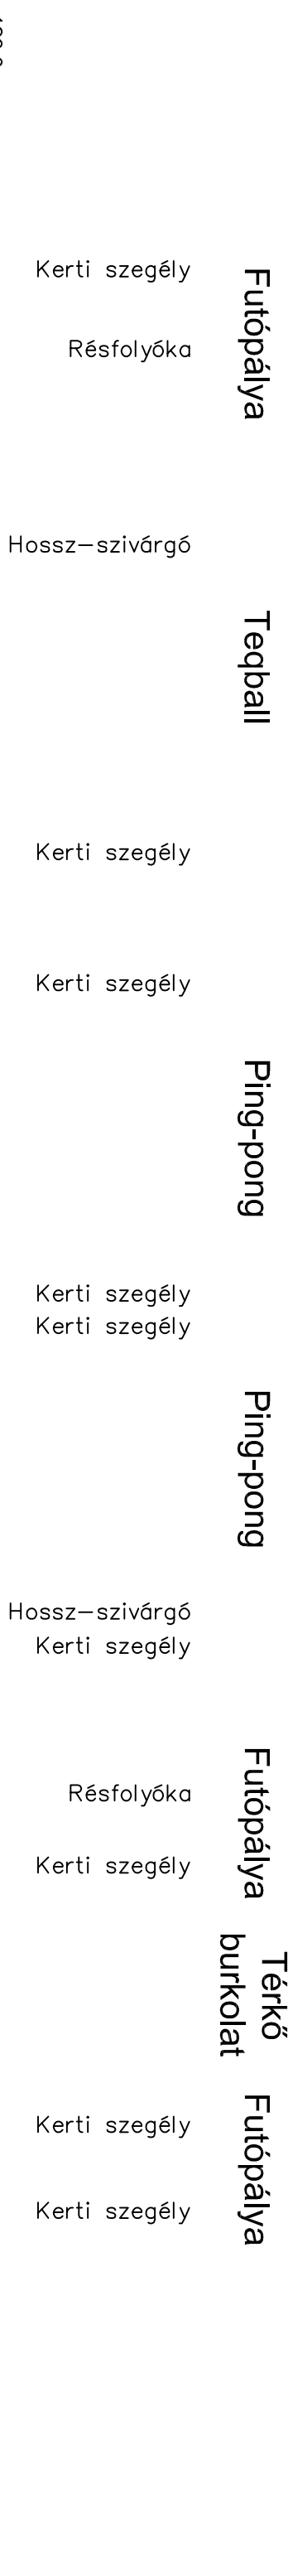

TAVOLASÁG		-14.47	126.88		
		-13.24	126.86	-14.00	127.06
		-12.22	126.71	-13.00	127.11
				-11.75	127.09
				-10.25	127.10
		-9.48	126.72		
		-5.08	126.77		
				-3.75	127.10
				-1.75	127.11
		0.00	126.74	0.00	127.11
		2.28	126.73		
				-3.25	127.11
				-3.50	127.10
		8.34	126.66		
				-8.50	127.10
				11.25	126.69
				12.50	126.71
		17.10	126.66	16.75	126.71
				18.00	126.69
		18.74	126.66	18.77	126.66
		19.76	126.62		

### Tervezett pályaszerkezet:

## Gumiburkolat esetén

- 26 mm vgy. gumigranulátum (helyszínen enőt, szót, reaktor, butkólat, 2-csm SBR) gumt+polimuretán+kvacs alapréteg, EPDM öntetelt levert poliuretán anyagg felvittele Zrtelgpen 6mm vastagságban, IAAf minősítésű) vgy azzal egyenértékű)
- 60 mm vgy. AC 16 alap 50/70 lejtű aszfaltbeton alapréteg
- 200 mm vgy. FZKA 0/32 alapréteg
- 200 mm vgy. lagyalú szemcsés talajjavító- és fagyvédő réteg


486 mm

**Ping-pong és teniszjátékter, illetve a távolban kiépítésre kerülő fitness park:**

- 60 mm víz. AC 16 alap 50/70 lejtű aszfaltbevon alapréteg
- 200 mm víz. FZKA 0/32 alapréteg
- 200 mm víz. fagyálló szemeses talajjavító- és fagyvédő réteg
- 460 mm

- 50 mm vlg. AC8 asztalt kőporlatu);
- 50 mm vlg. KZ 5/12 kőekelő réteg
- 200 mm vlg. FZKA 0/32 alapréteg
- 200 mm vlg. homokos kavics talajjavító és fagyvédő réteg
- 500 mm

- 60 mm vtg. beton tértő burkolat
- 30 mm tömör vtg. NZ 2/4 ágyazó zúzalék
- 50 mm vtg. KZ 5/12 kikelető zúzalék
- 150 mm vtg. FZKA 0/32 alapféreg
- 200 mm vtg. fagyálló szemcsés talajjavító- és fagyvédő réteg
- 490 mm

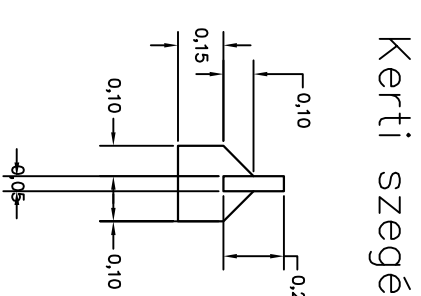

Ezen levél a tervező szellemi alkotása, szerzői jogvédelem alatt áll. A levél felhasználásához a tervező hozzájárulása szükséges.					
Építész tervező :   					
Athalant-Terv Bt. 3300 Eger, Deák Ferenc u. 7.					
Elnevelés: Maklár Község Önkormányzata 3397 Maklár, Templom tér 30.		Építés helye: Maklár - Belterület Hrsz.: 2/4, 2/5		Építmény: Sportpálya és kapcsoló létesítmények	
Tervező:  CEPLAN		CEPLAN Építőipari Kft., Székérvő és Tanácsadó Kft., 3327 Novaj, Bem J. u. 17. Tel.: 06-20-357-7577, Tel/Fax 06-36-786-190 Email: ceplan@gmail.com			
Tervezési megnevezése:  Maklár - Belterület, 2/4 és 2/5 hrsz-u ingatlanokon KOMPLEX SPORTLETESÍTMÉNY KIALKOTÁSA BURKOLATOK ÉS FELSZÍN VIZELVEZETÉS TERVE					
Rajz megnevezése:  MEISZETEKE		Munkaszám: 2016/6/1	Datum: 2016-08-09	Fájl neve: 2016_18_tender_lev	
Tervező, ügyvezető: Berecz András KE-1, VZ-1 10-0467		Rajzsorszám: ME-3	Méretarány: 1:50	Tervelettel: TENDER lev	
Vegyes feljegyzések:  Vign Gyula		Célok és megjegyzések:  Célok és megjegyzések			