


MAKLÁR

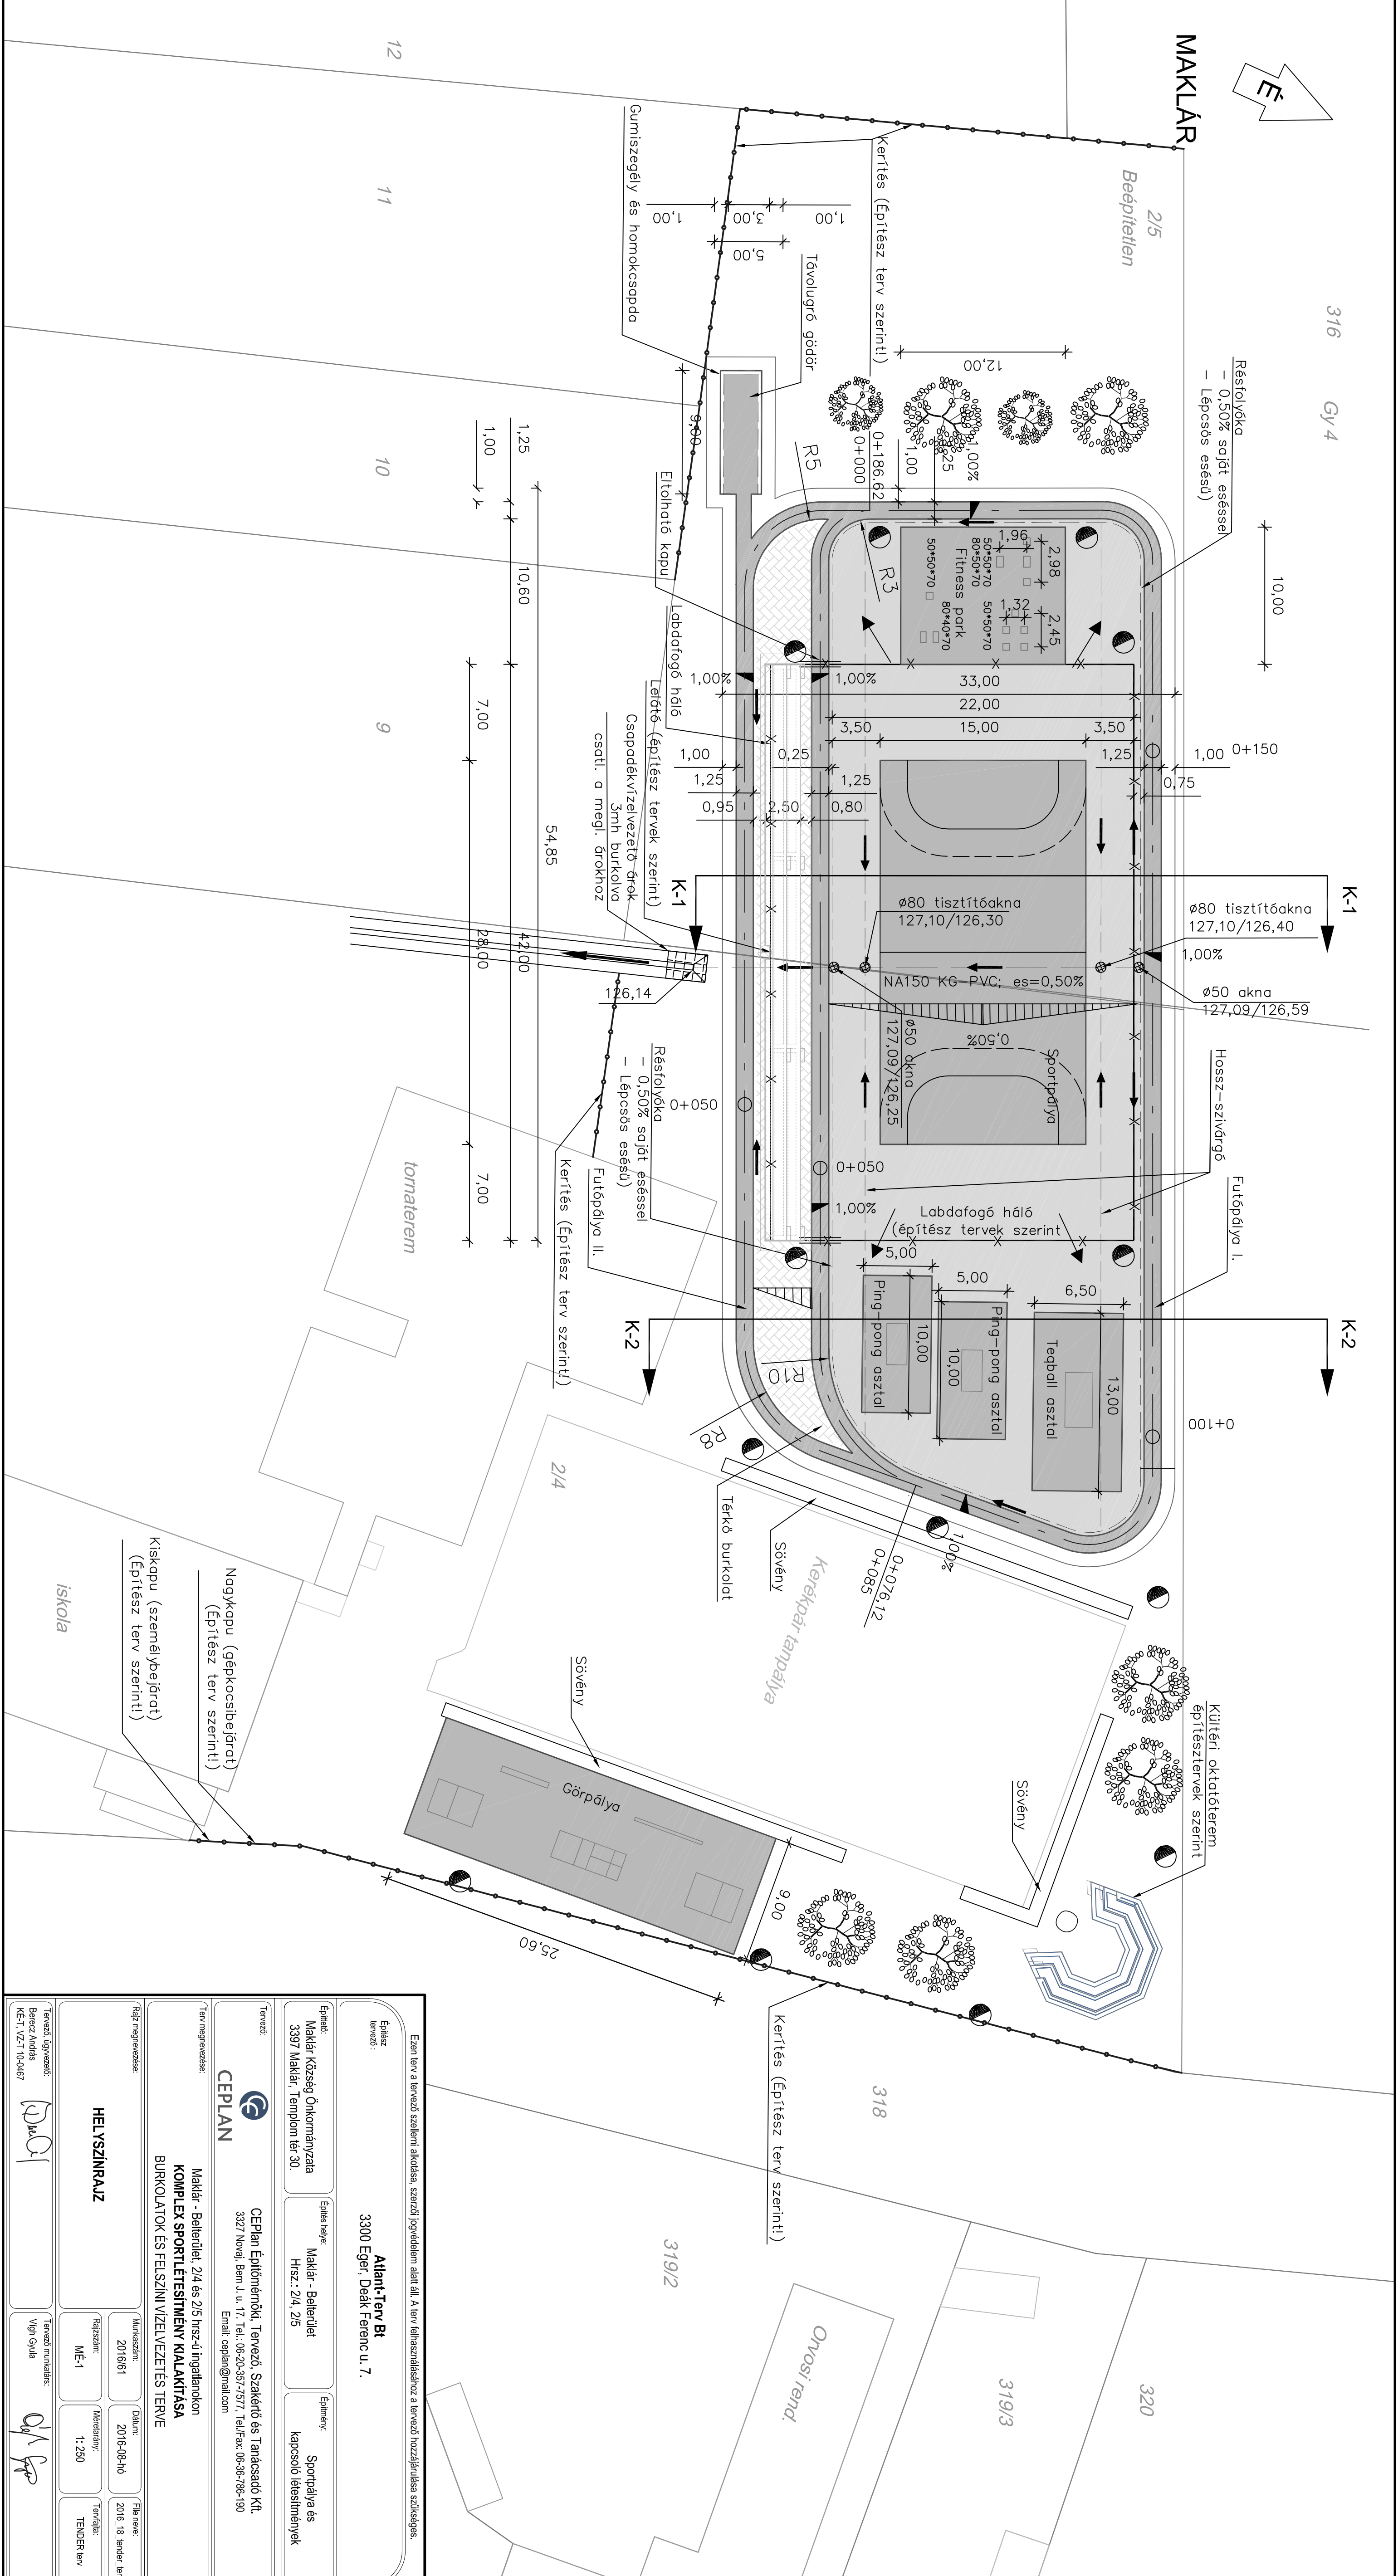

Ezen terv a tervező szakmai átvizsgálása, szerzői jogvédelem alatt áll. A terv felhasználásához a tervező hozzájárulása szükséges.

Építész tervező:
Atlant-Terv Bt.
 3300 Eger, Deák Ferenc u. 7.

Építész: Maklár Károly Önkormányzata
 3397 Maklár, Templom tér 30.

Építés helye: Maklár - Belterület
 Hrsz.: 2/4, 2/5

Építmény: Sportpálya és kapcsoló létesítmények

Tervező: CEPLAN
 CEPLAN Építőmérnöki, Tervező, Szakértő és Tanácsadó Kft.
 3327 Novaj, Bem J. u. 17. Tel.: 06-20-387-2577, Tel./Fax: 06-36-786-190
 Email: ceplan@mailto.com

Tervező megnevezése:
HELYSZÍNRAJZ

Tervező megnevezése: Maklár - Belterület, 2/4 és 2/5 hrsz-ú ingatlanokon **KOMPLEX SPORTLÉTESÍTMÉNY KIALAKÍTÁSA BURKOLATOK ÉS FELSZÍNI VIZELVEZETÉSI TERVE**

Tervező, ügyvezető: Bencz András
 KE-T, VZT-10-0467

Tervező munkatárs: Vigh Gyula

Munkaszám:	2016/61	Datum:	2016-08-30	File neve:	2016_18_belterul_terv
Rajzsztátusz:	MÉ-1	Méretarány:	1:250	Tervfajta:	TENDER rajz